



R-4A FASE 1

DISTRIBUCIÓN.
PLANTA SEMISÓTANO.

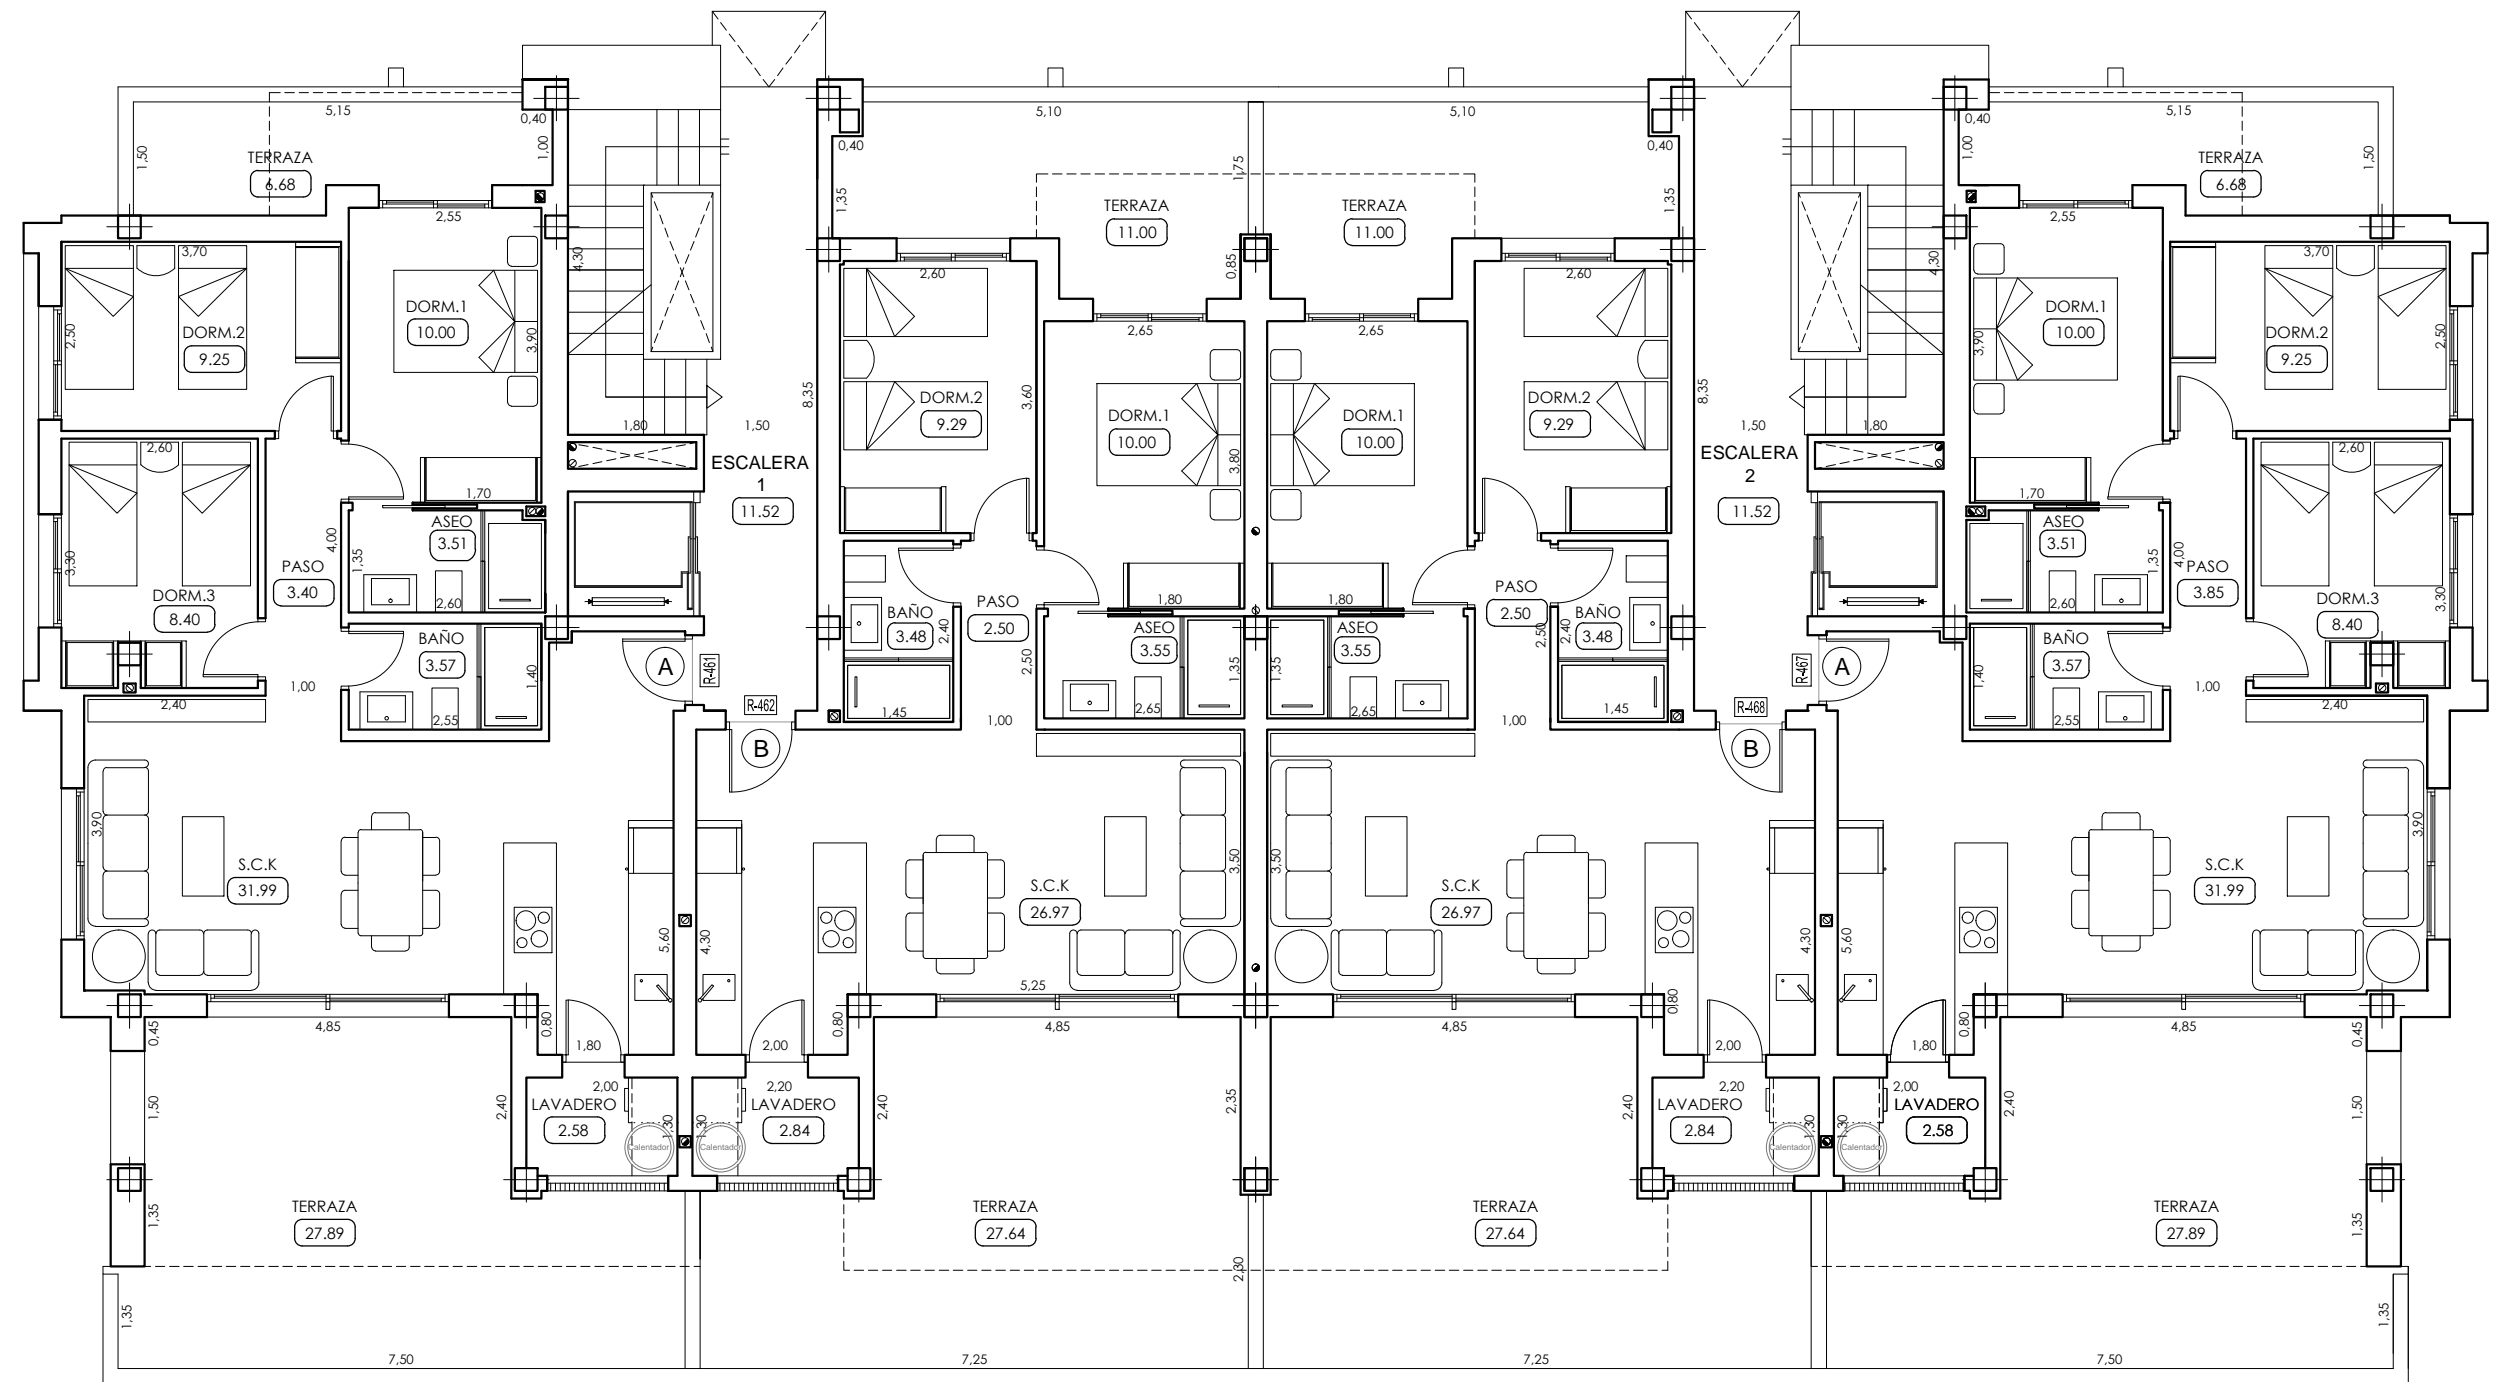


R-4A FASE 1

DISTRIBUCIÓN.
PLANTA BAJA.

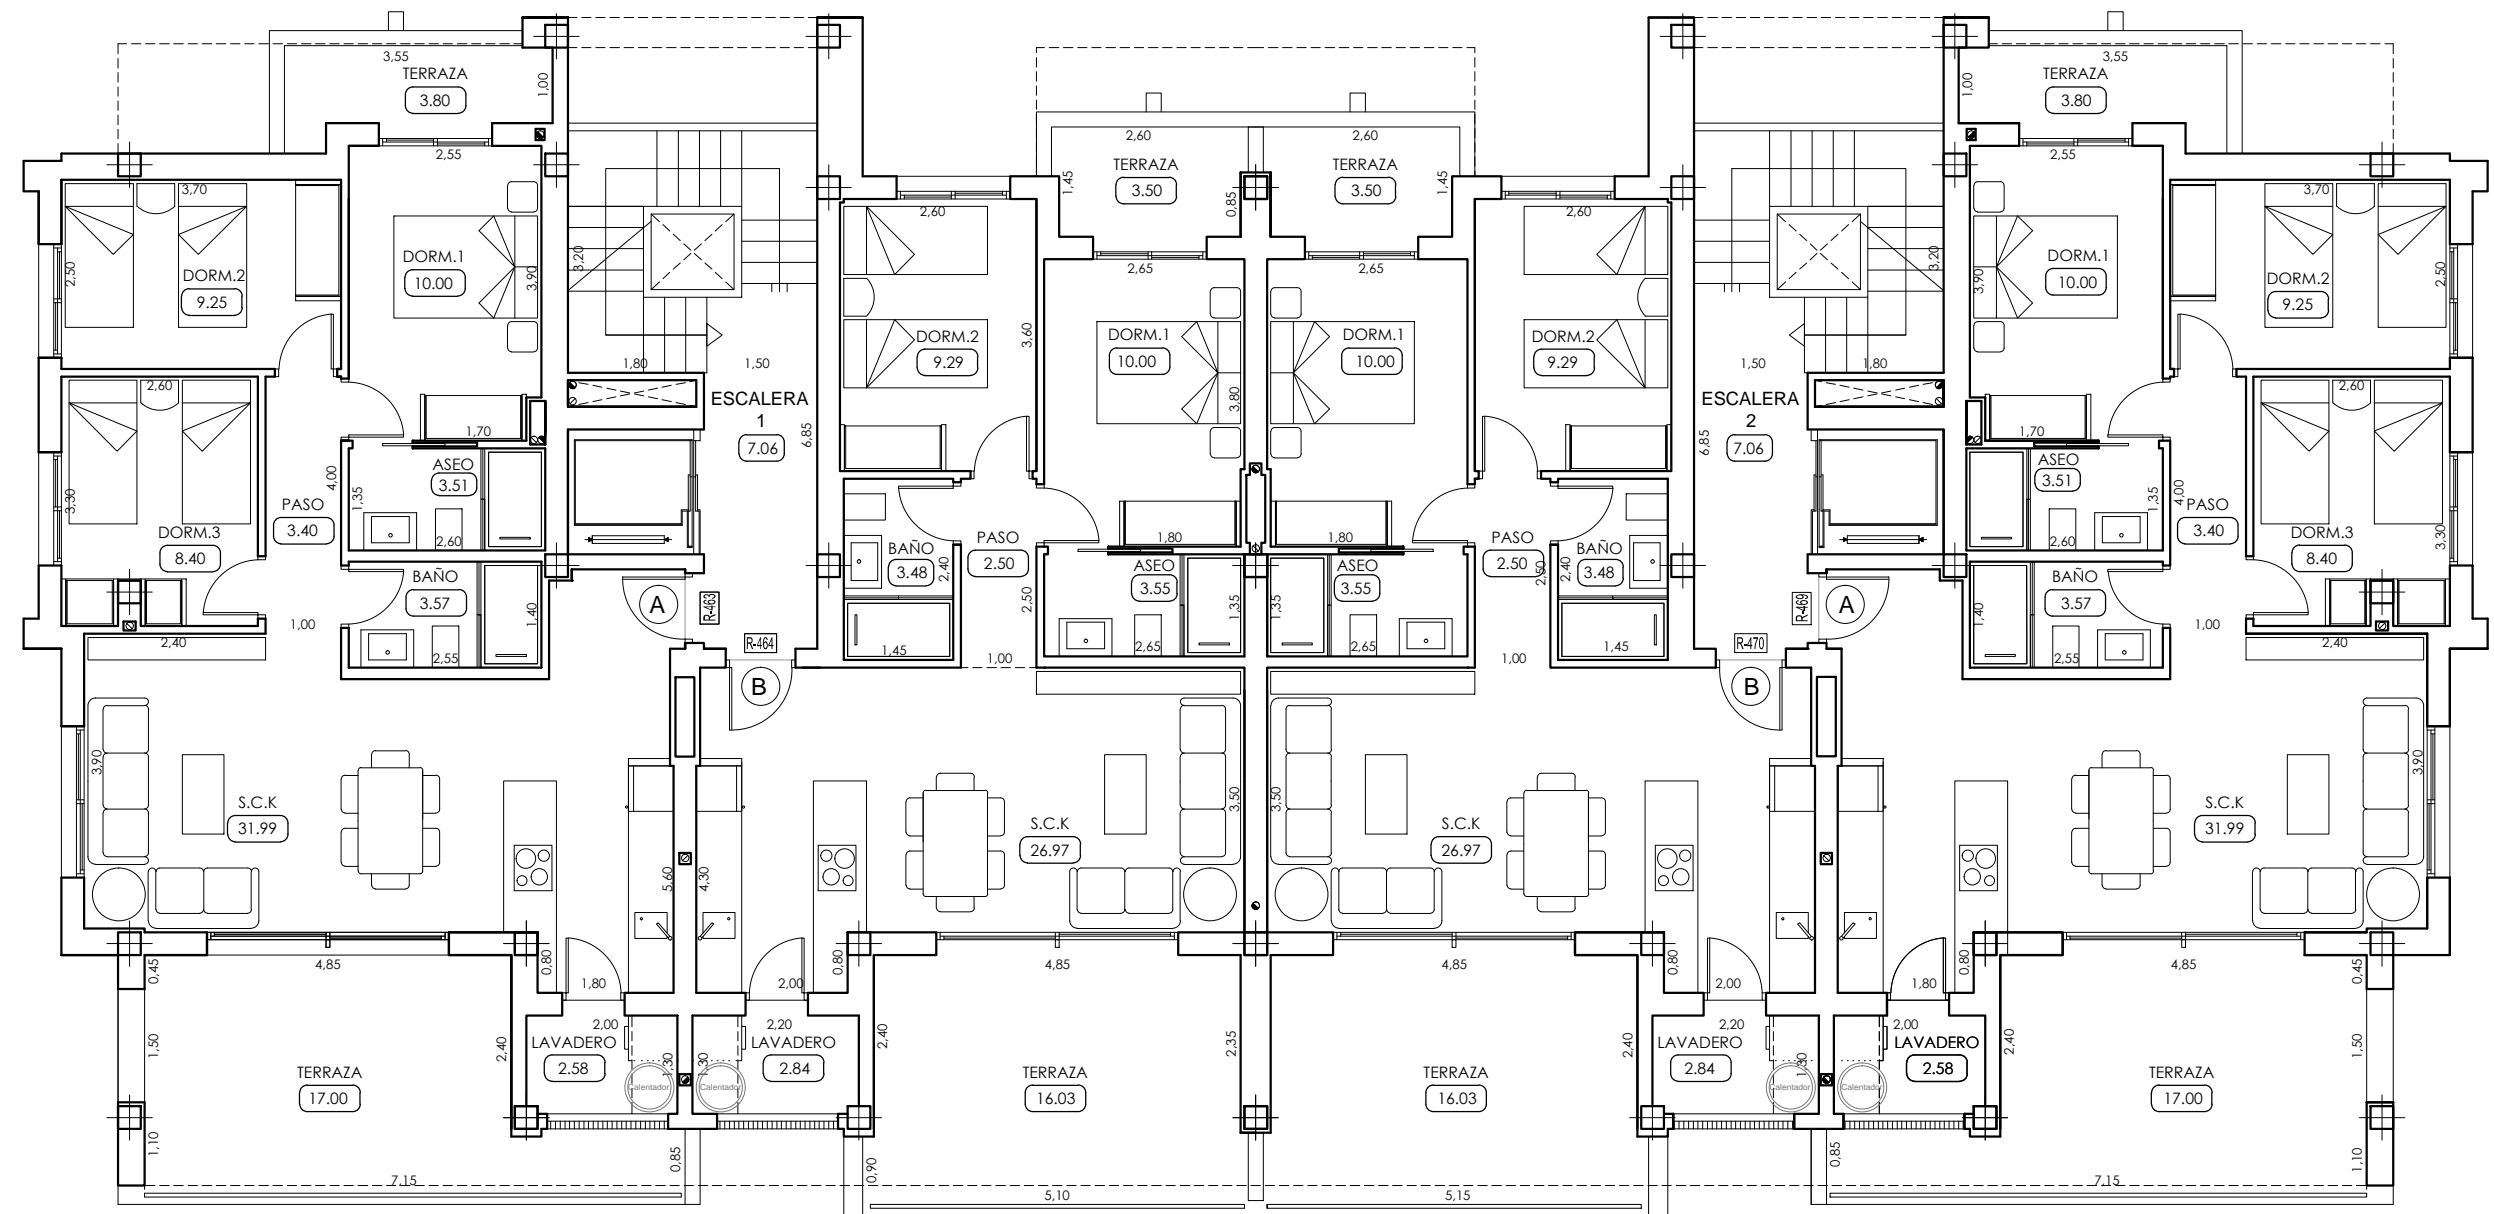


R-4A FASE 1

DISTRIBUCIÓN.
PLANTA PRIMERA.

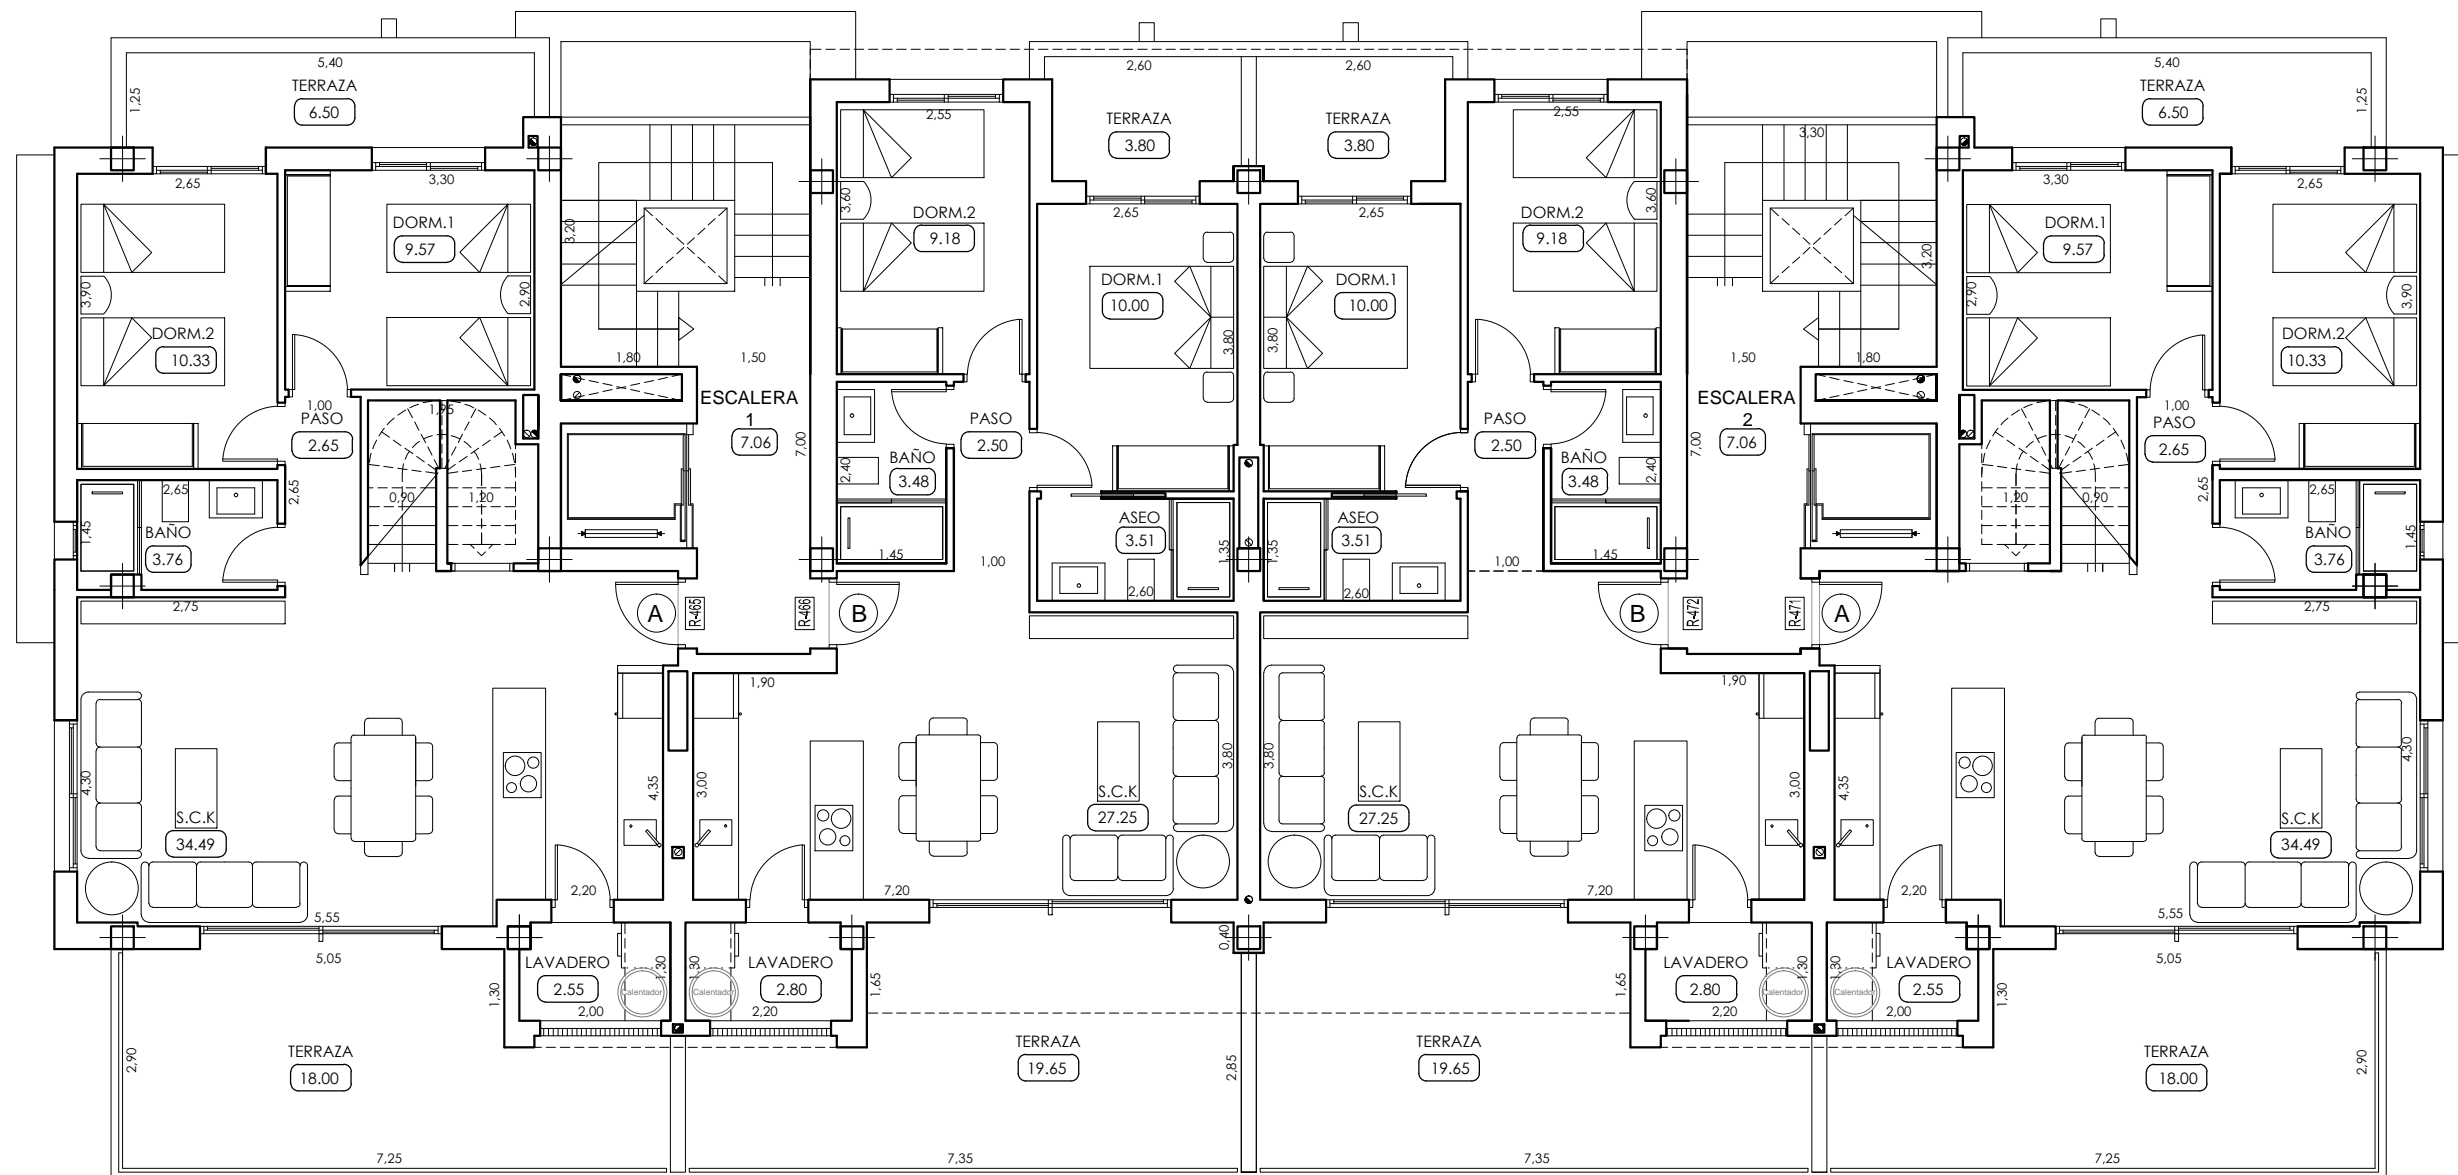

R-4A FASE 1

DISTRIBUCIÓN.
PLANTA SEGUNDA.

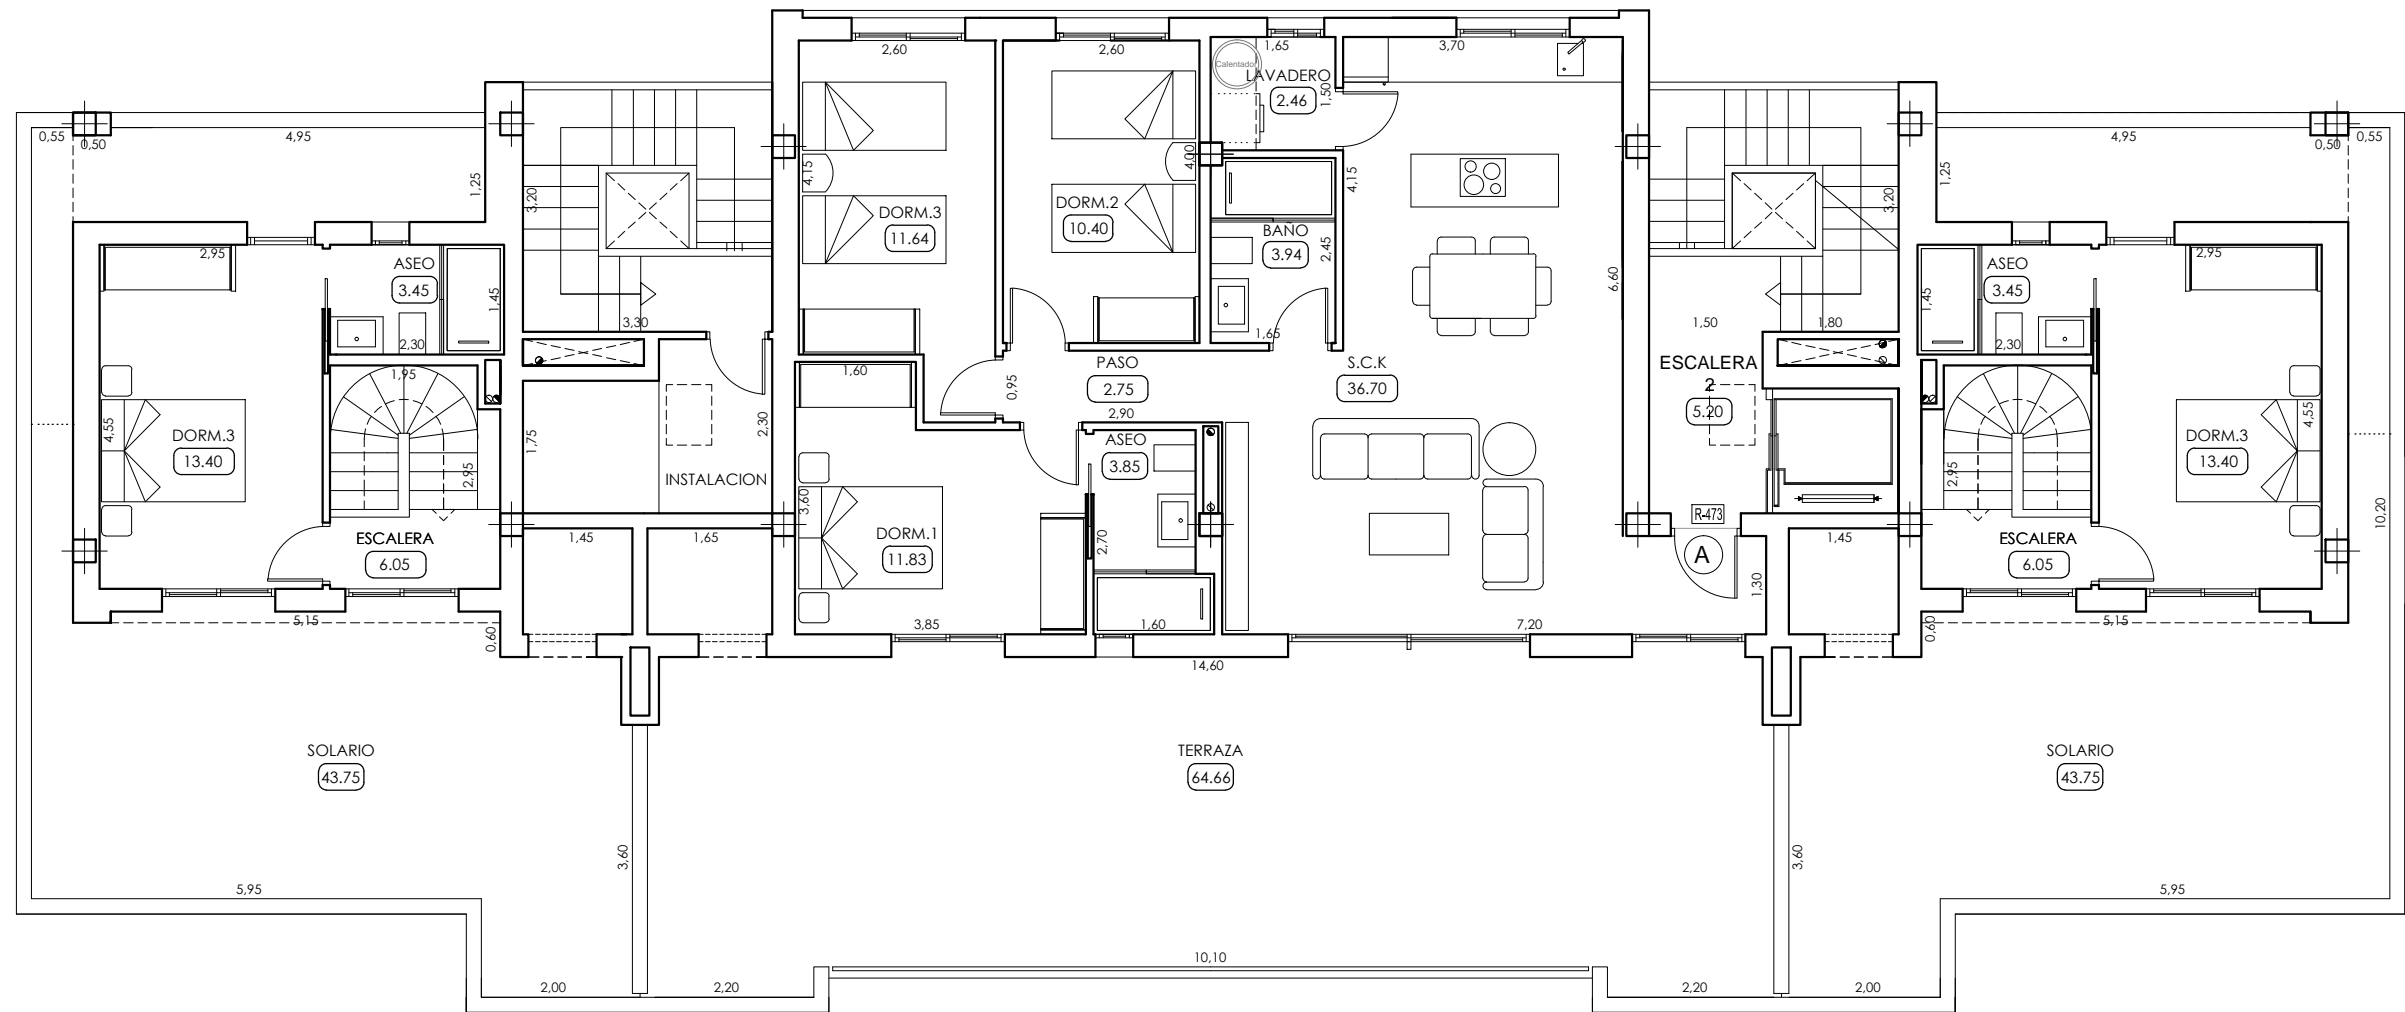

R-4A FASE 1

DISTRIBUCIÓN.
PLANTA ÁTICO.