



R-4A FASE 2
 DISTRIBUCIÓN.
 PLANTA SEMISÓTANO.

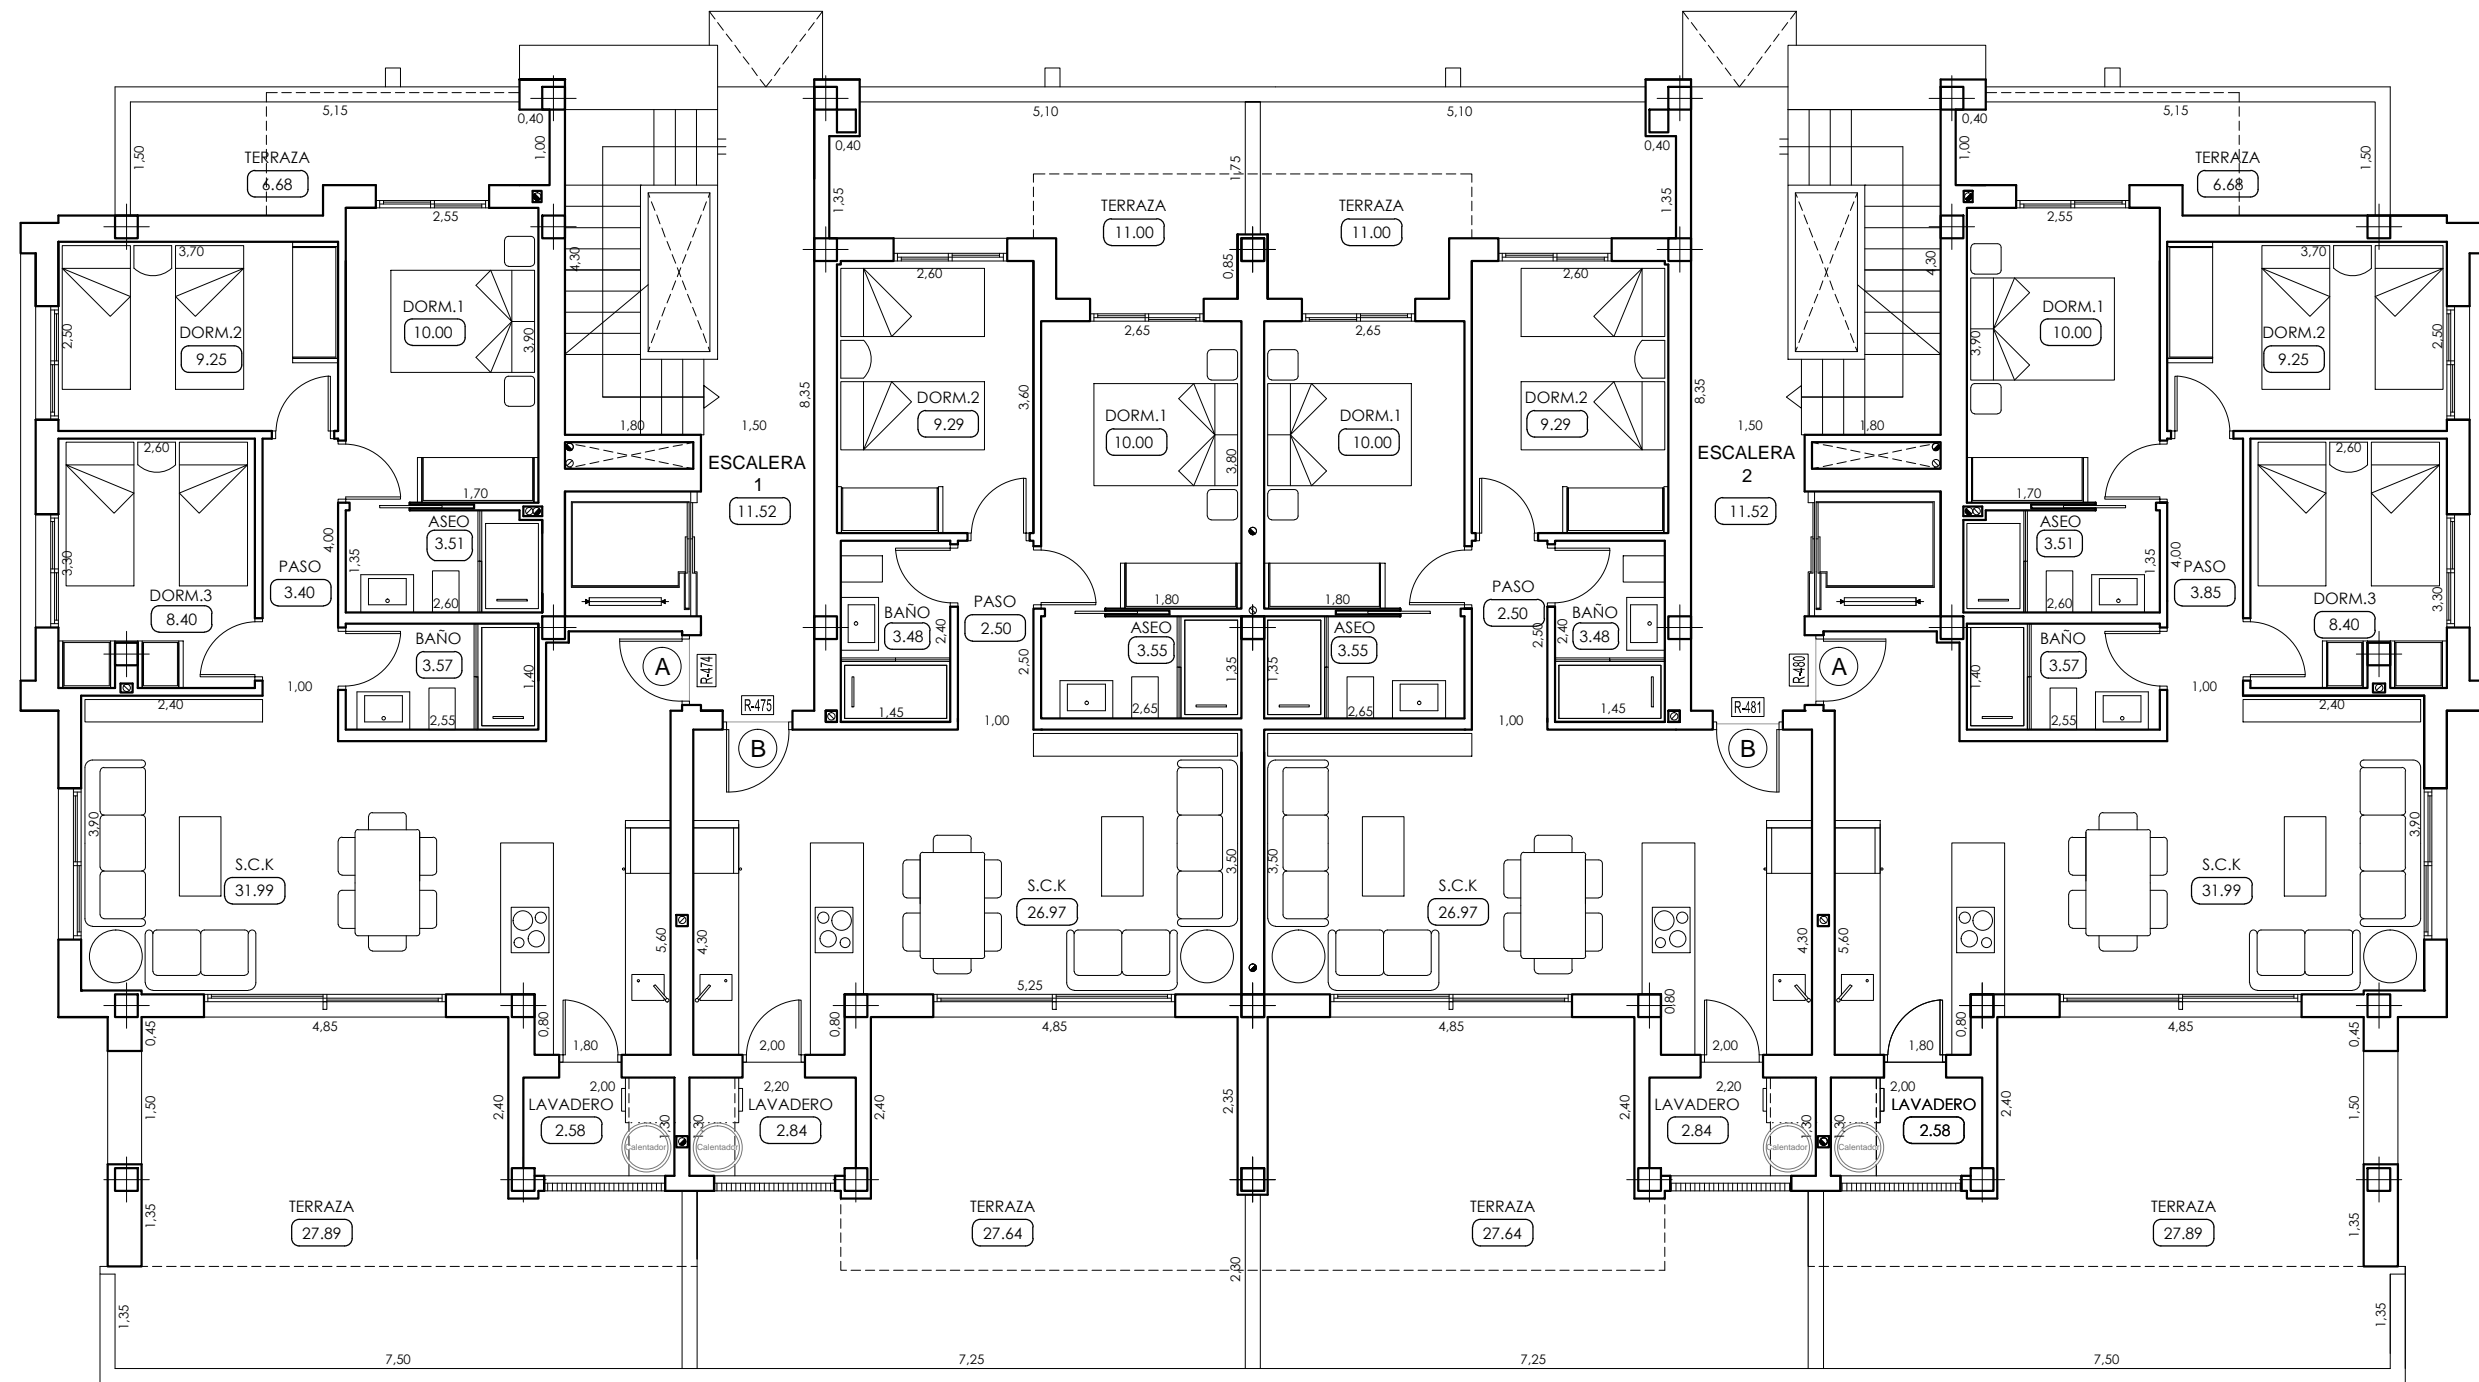


R-4A FASE 2

DISTRIBUCIÓN.
PLANTA BAJA.

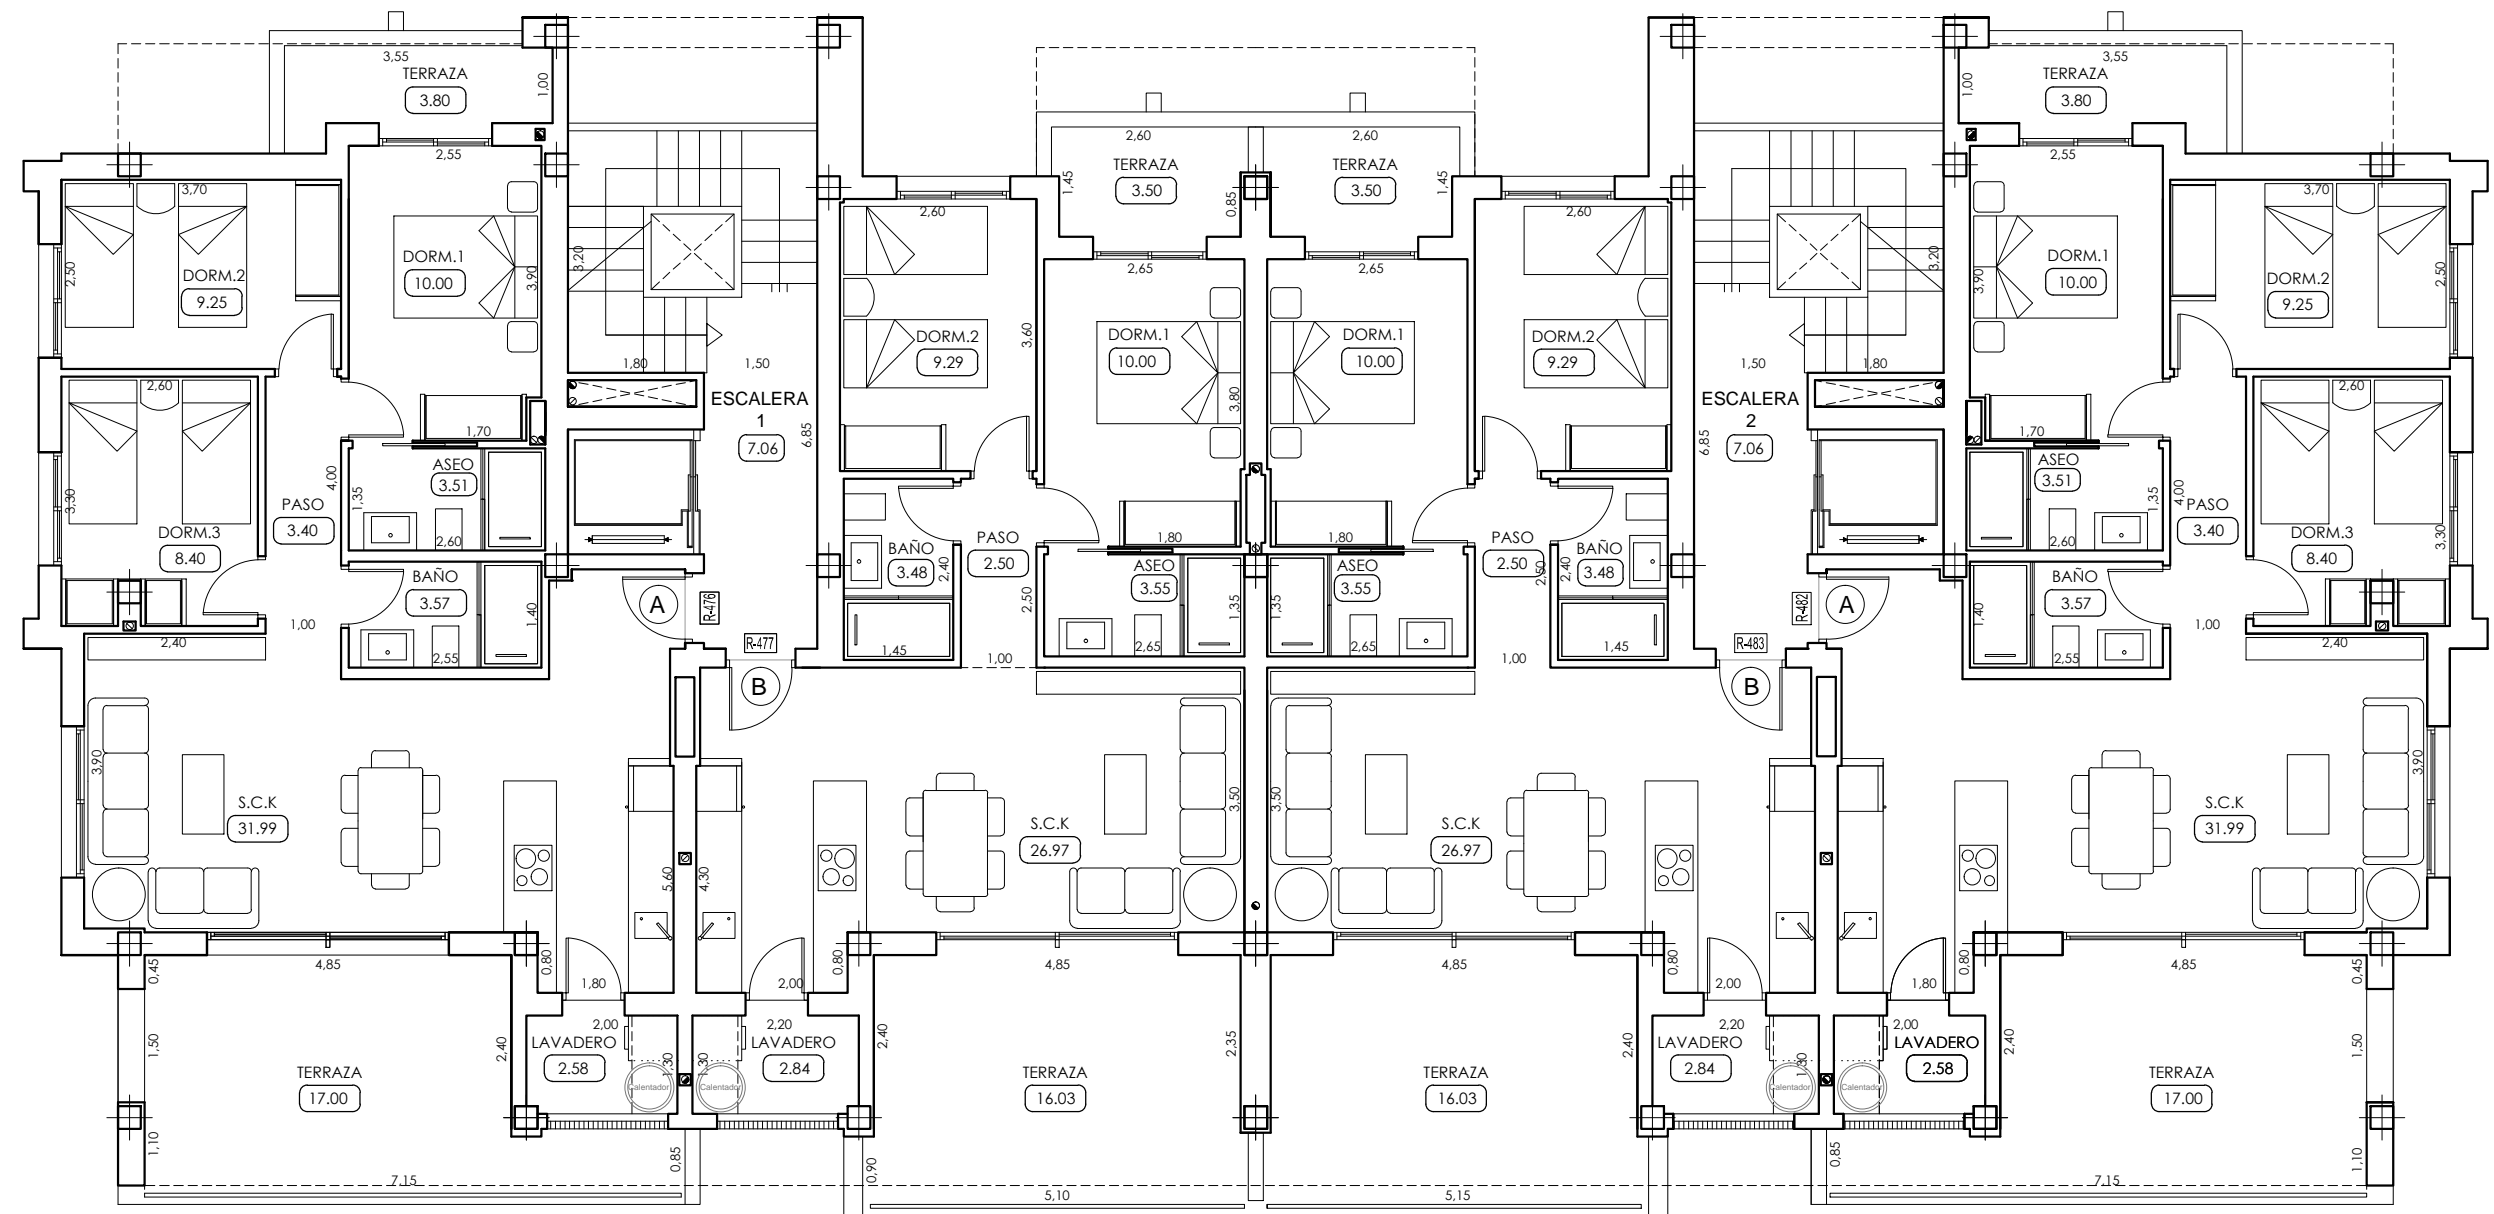


R-4A FASE 2

DISTRIBUCIÓN.
PLANTA PRIMERA.

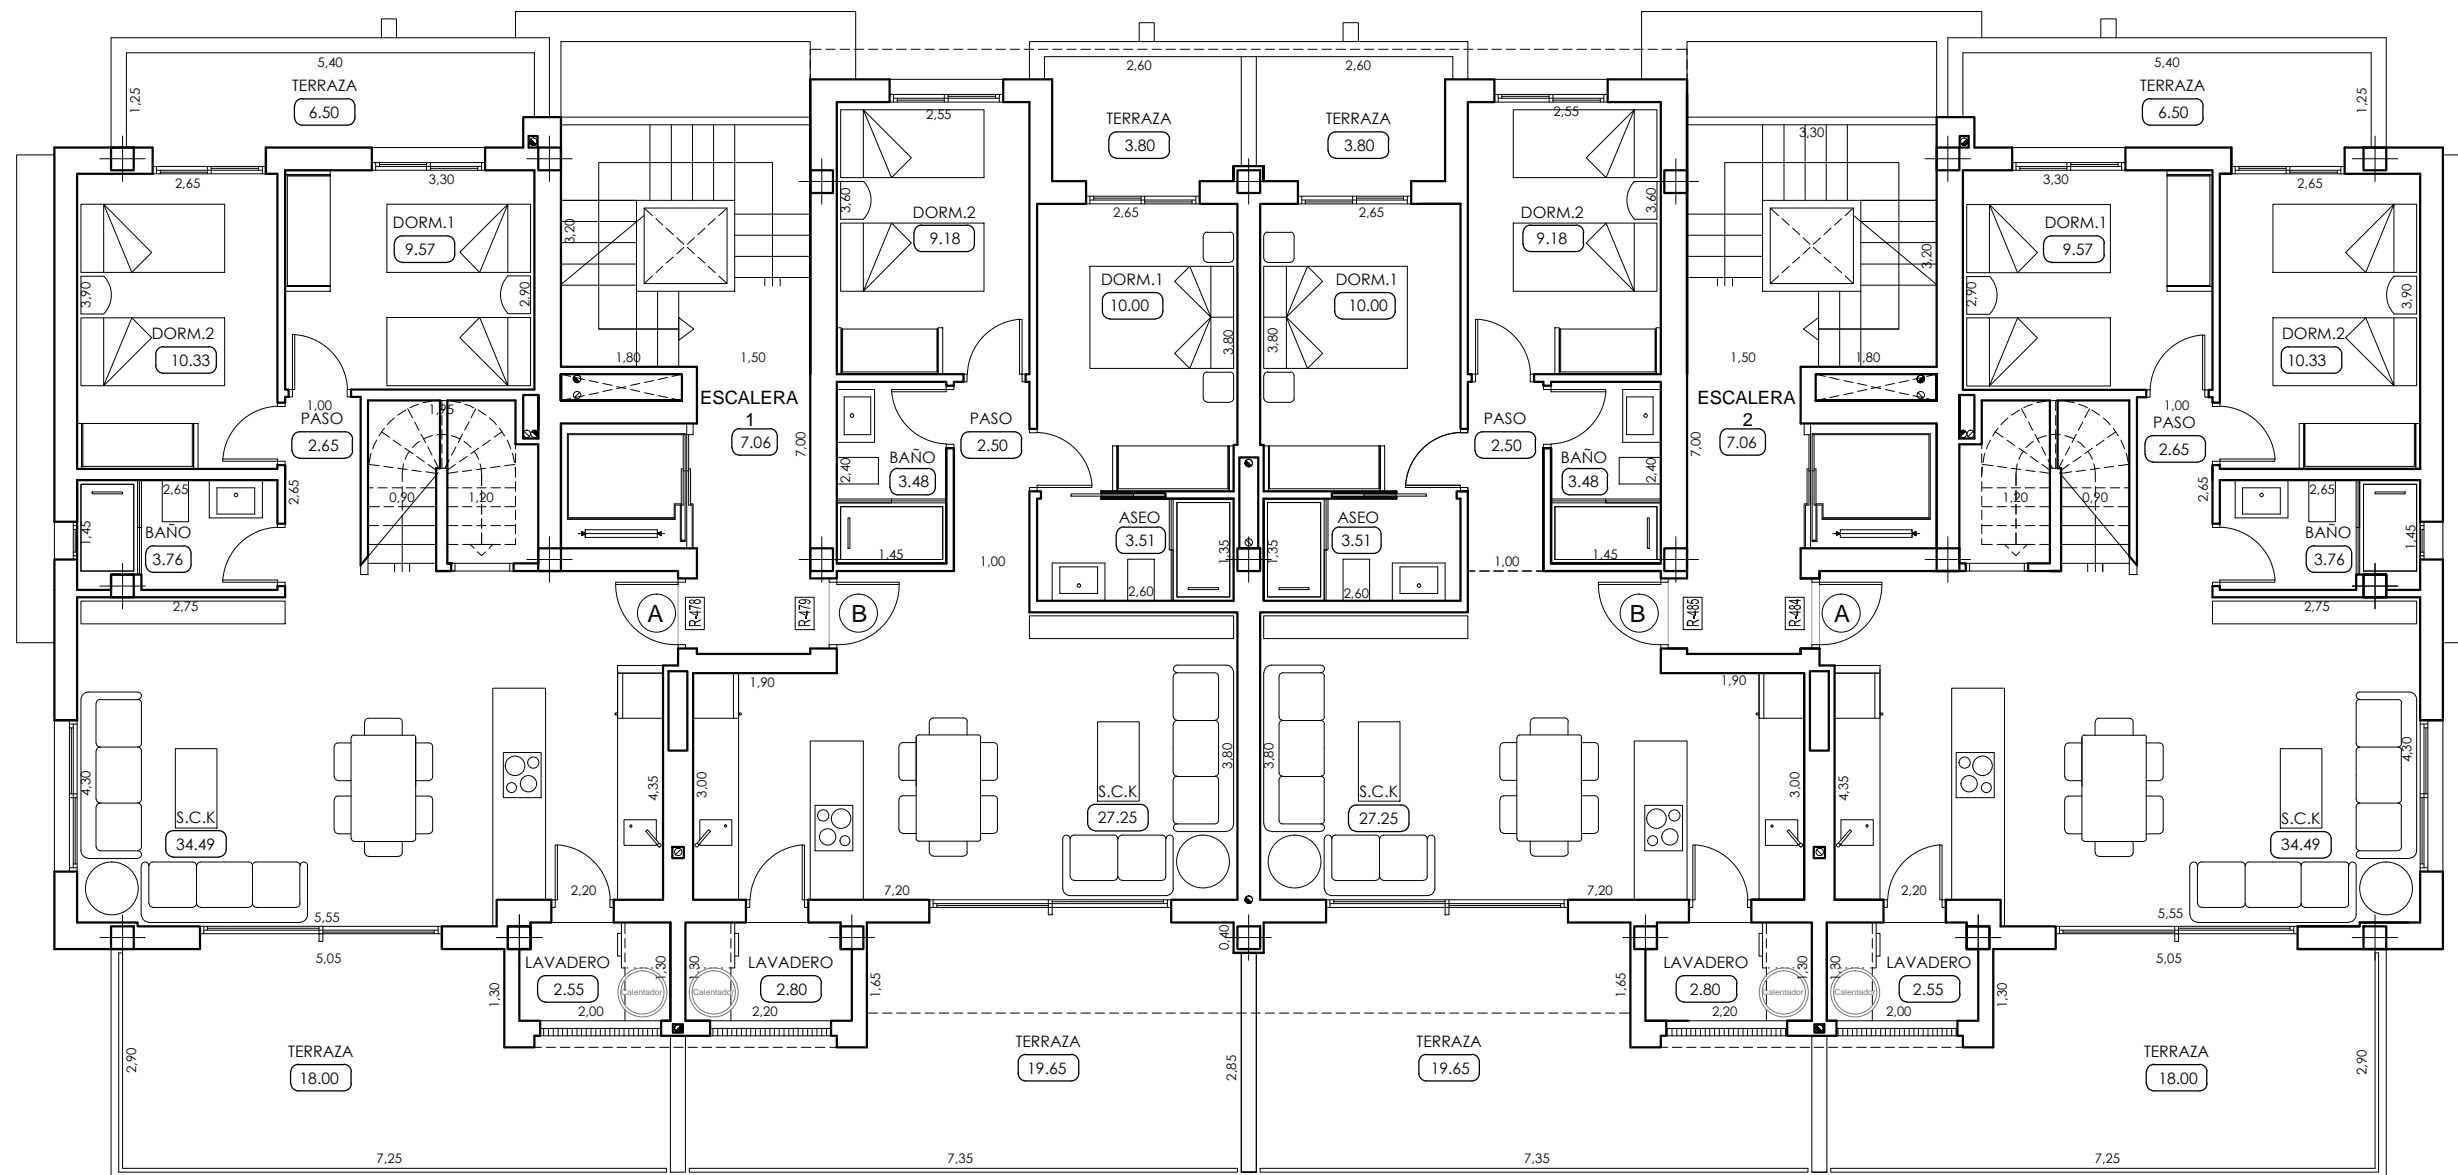

R-4A FASE 2

DISTRIBUCIÓN.
PLANTA SEGUNDA.

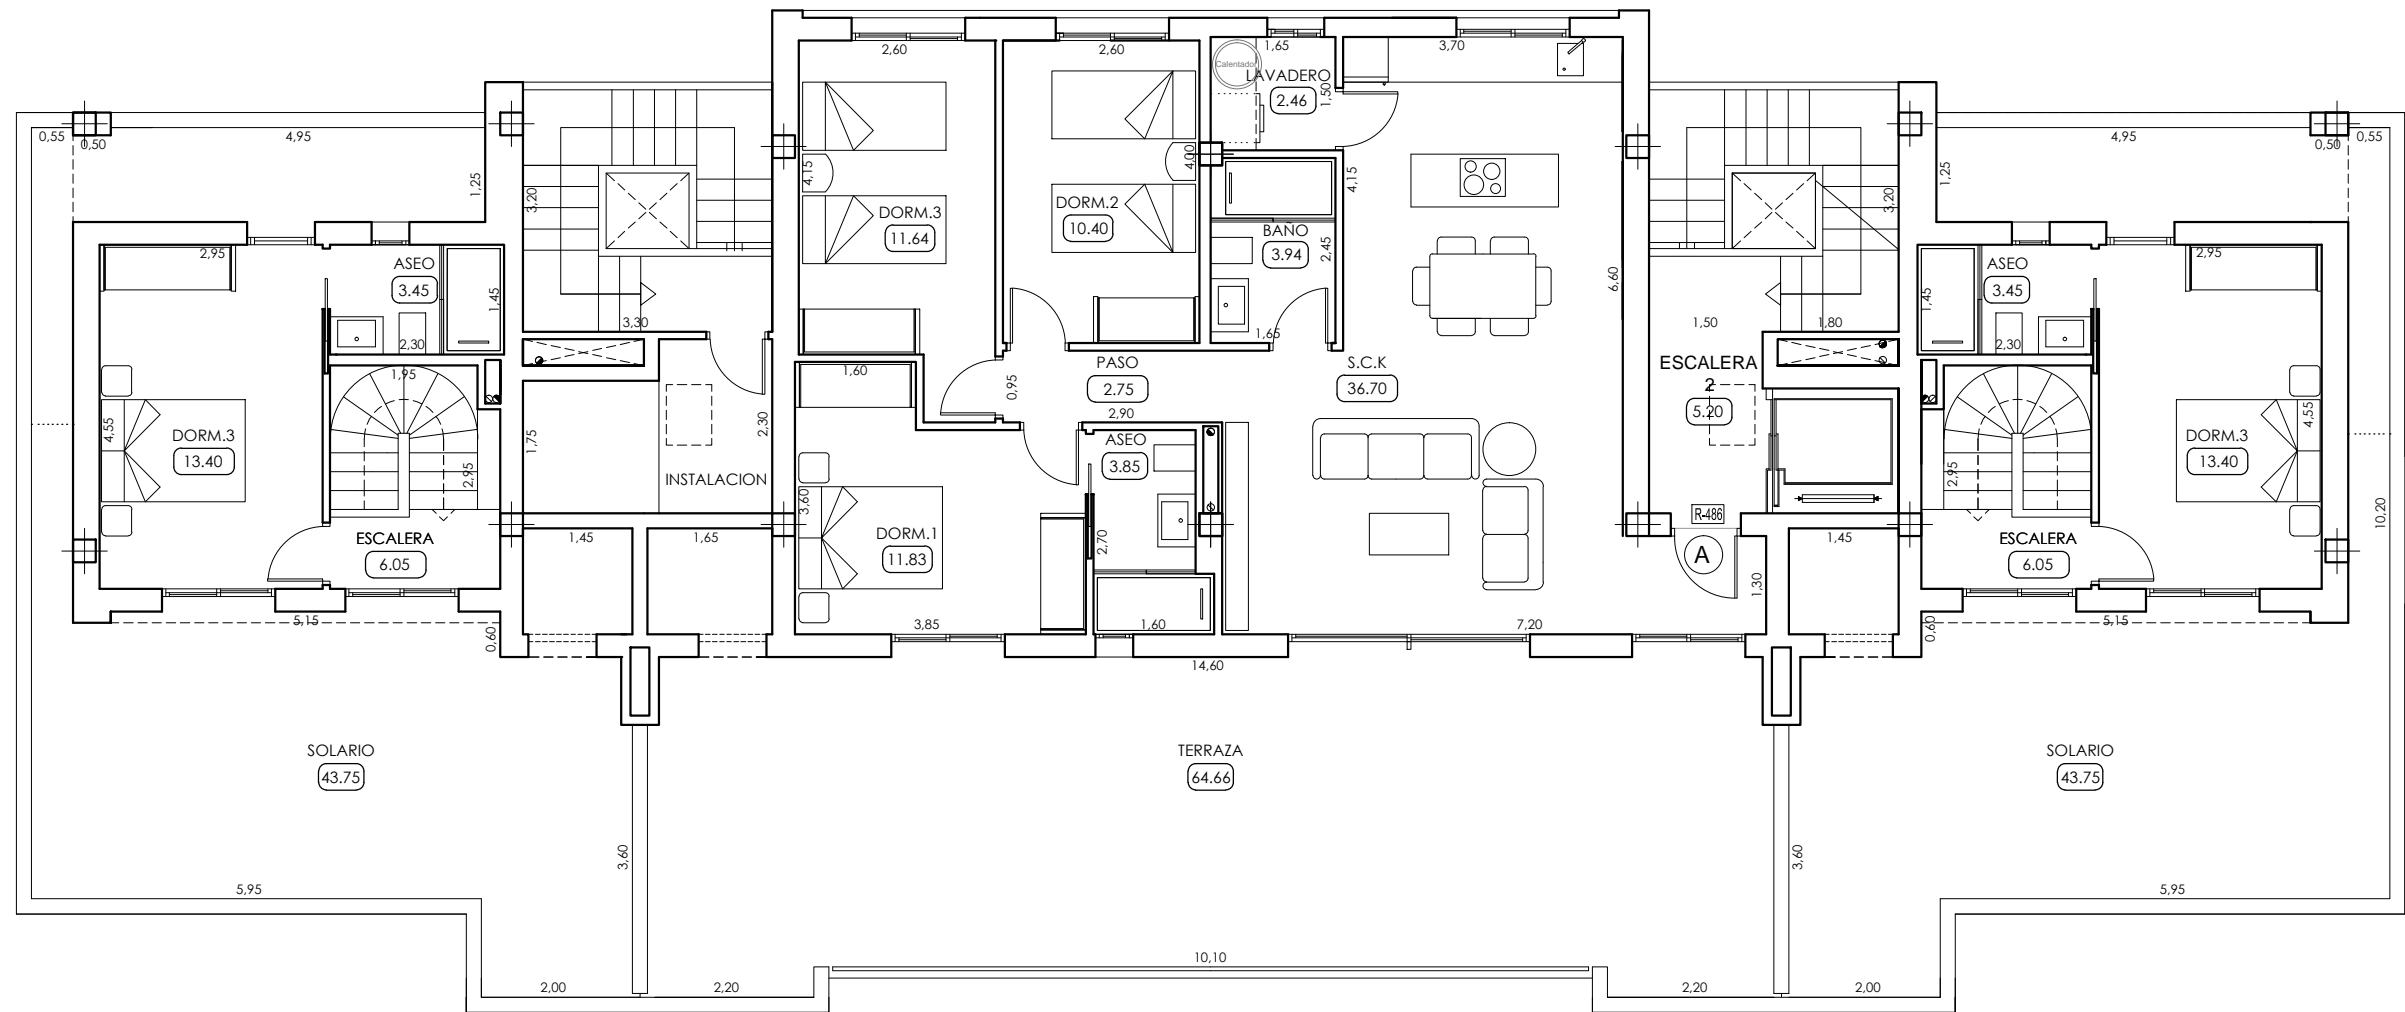

R-4A FASE 2

DISTRIBUCIÓN.
PLANTA ÁTICO.